HOORN

ARCHITECT - LEIDER
FERD. & JANTZEN - F.GZN
AMSTERDAM

KLEINE OOST

GEVELSCHETS
BLAD No 30.
KOMT VOOR OP STRAATBEELD No 17.

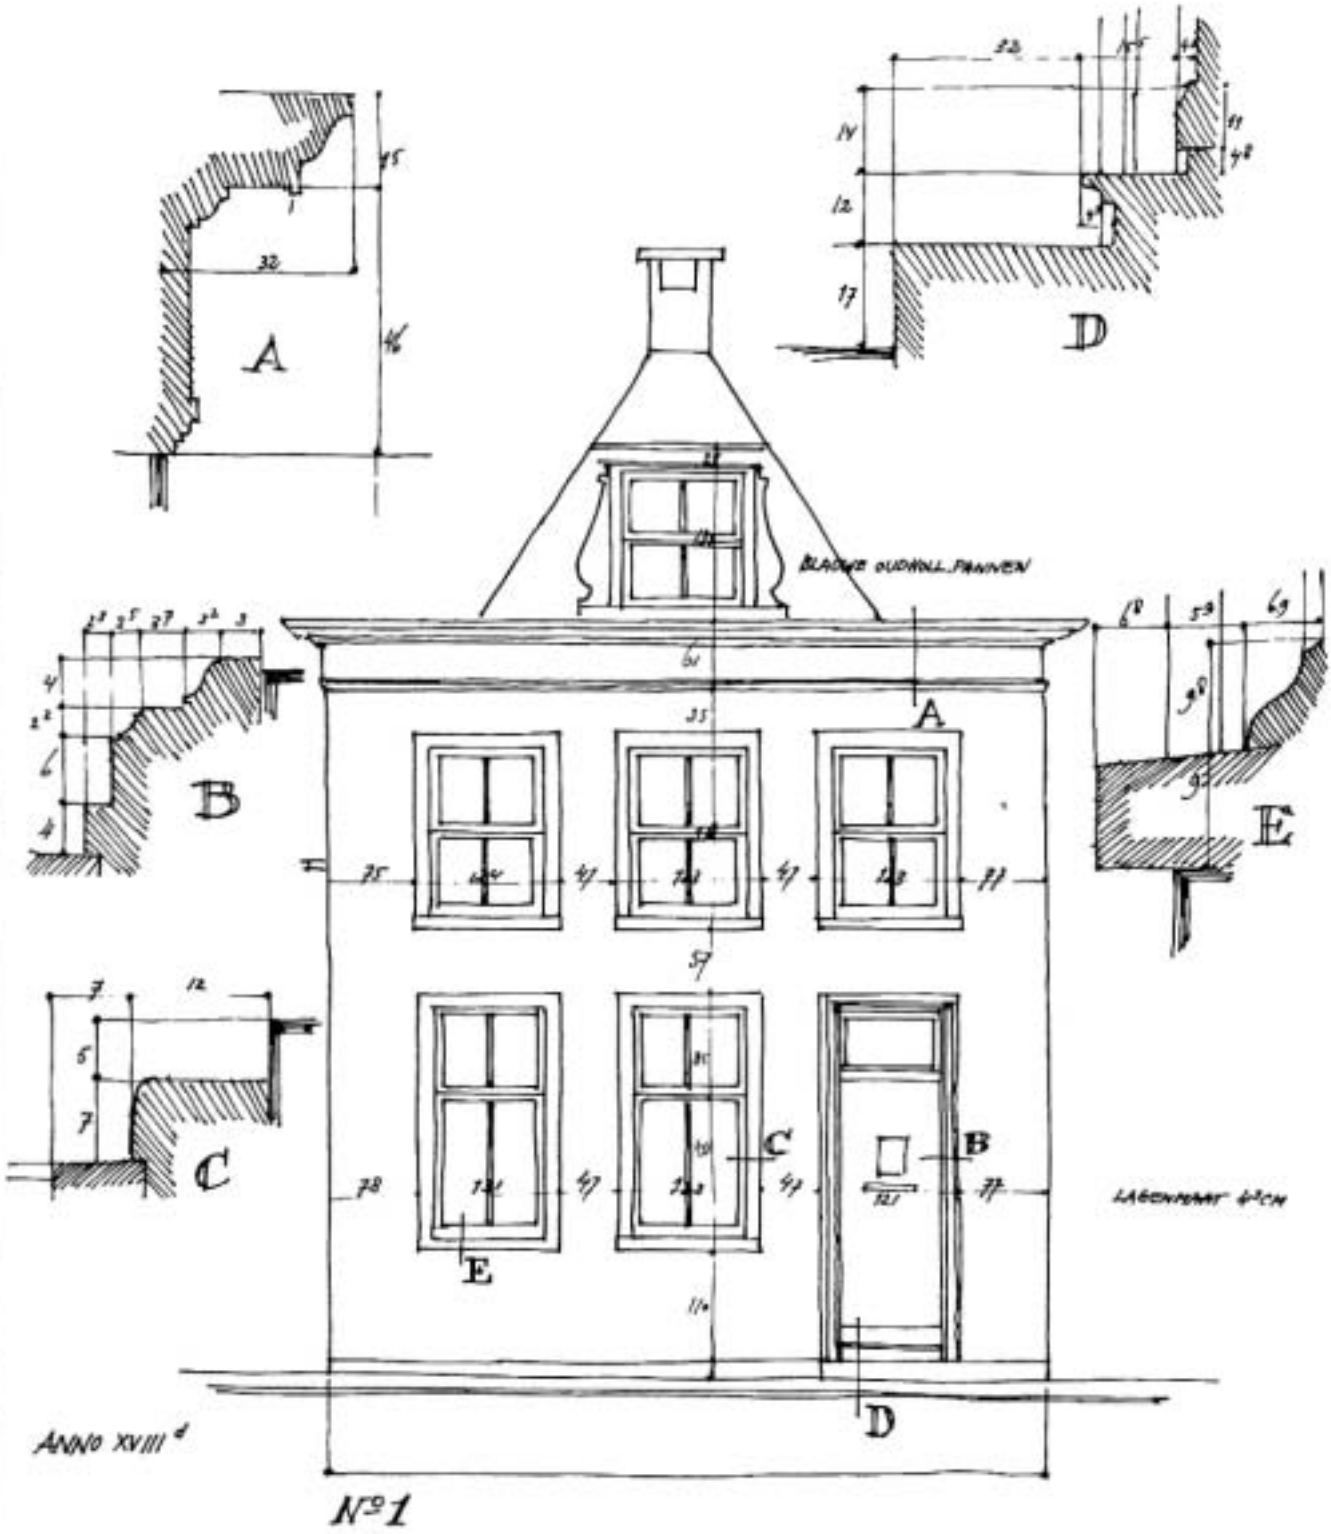

RYKSBUREAU VOOR DE MONUMENTENZORG

AUG. 1944 - J.C. WESTERHUIS